



Схема организации улично-дорожной сети,
схема движения автотранспорта.
М 1: 500

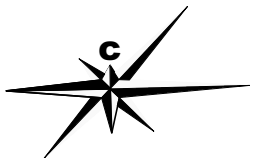

Место врезки в существующий газопровод

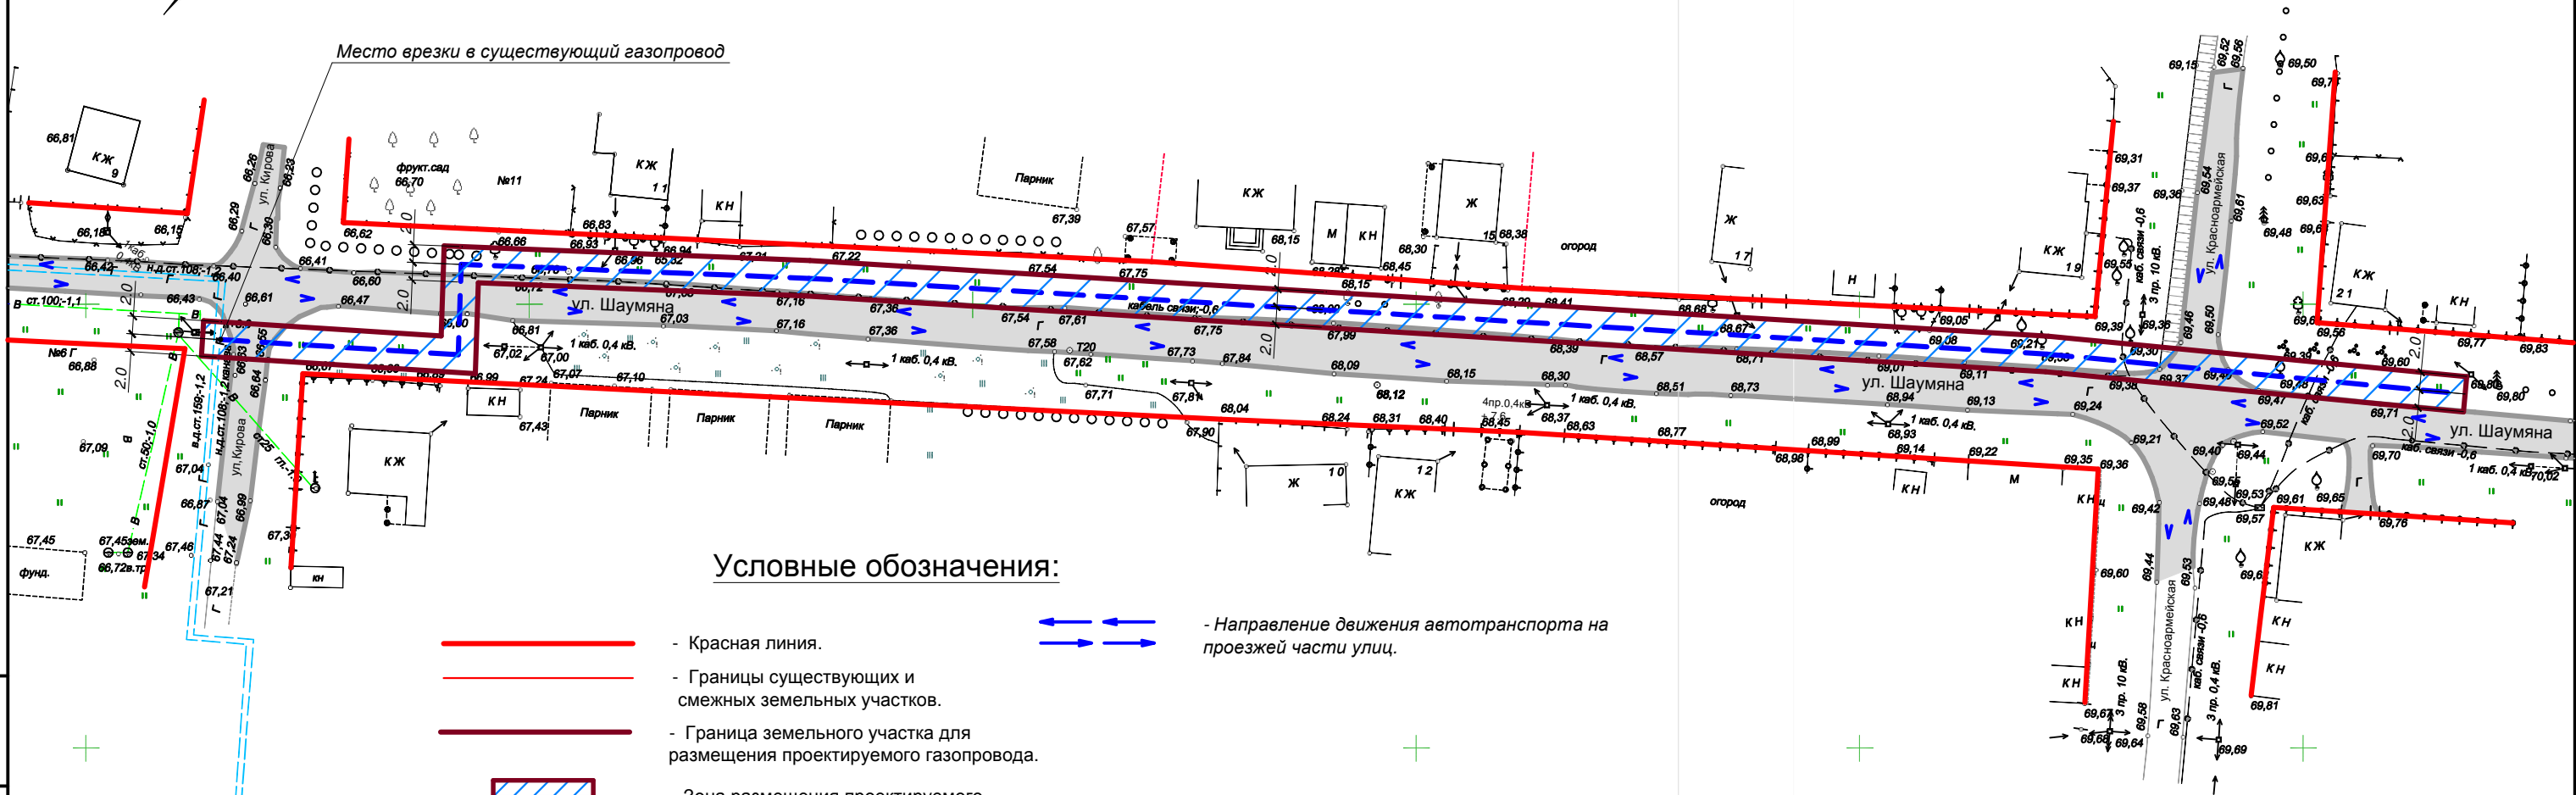

Условные обозначения:

- Красная линия.
- Границы существующих и смежных земельных участков.
- Граница земельного участка для размещения проектируемого газопровода.
- Зона размещения проектируемого газопровода.
- Существующий водопровод.
- Существующая ЛЭП.
- Существующий газопровод.
- Существующая линия связи.
- Существующие дороги и проезды.
- Направление движения автотранспорта на проезжей части улиц.

Заказчик: Шульга Раиса Ильинична

ПП 07п-21/02-17

Изм.	Кол.	Лист	Док.	Подпись	Дата	Проект планировки и межевания территории для размещения распределительного газопровода низкого давления по ул. Шаумяна от ул. Кирова до № 21 в ст. Восточной, Усть-Лабинского р-на.			Стадия	Лист	Листов
						Схема организации улично-дорожной сети, схема движения автотранспорта. М 1: 500			П	5	7
						Градостроительный центр Тбилисского района					

Инв. № подл. Подп. и дата. Взам. инв. №