

Братское С/П


Но́волаби́нское С/П

Тенгинское С/П

РЕСПУБЛИКА АДЫГЕЯ

[illegible]

Рис. 2 Карта-схема эколого-градостроительного зонирования территории ст. Тенгинская

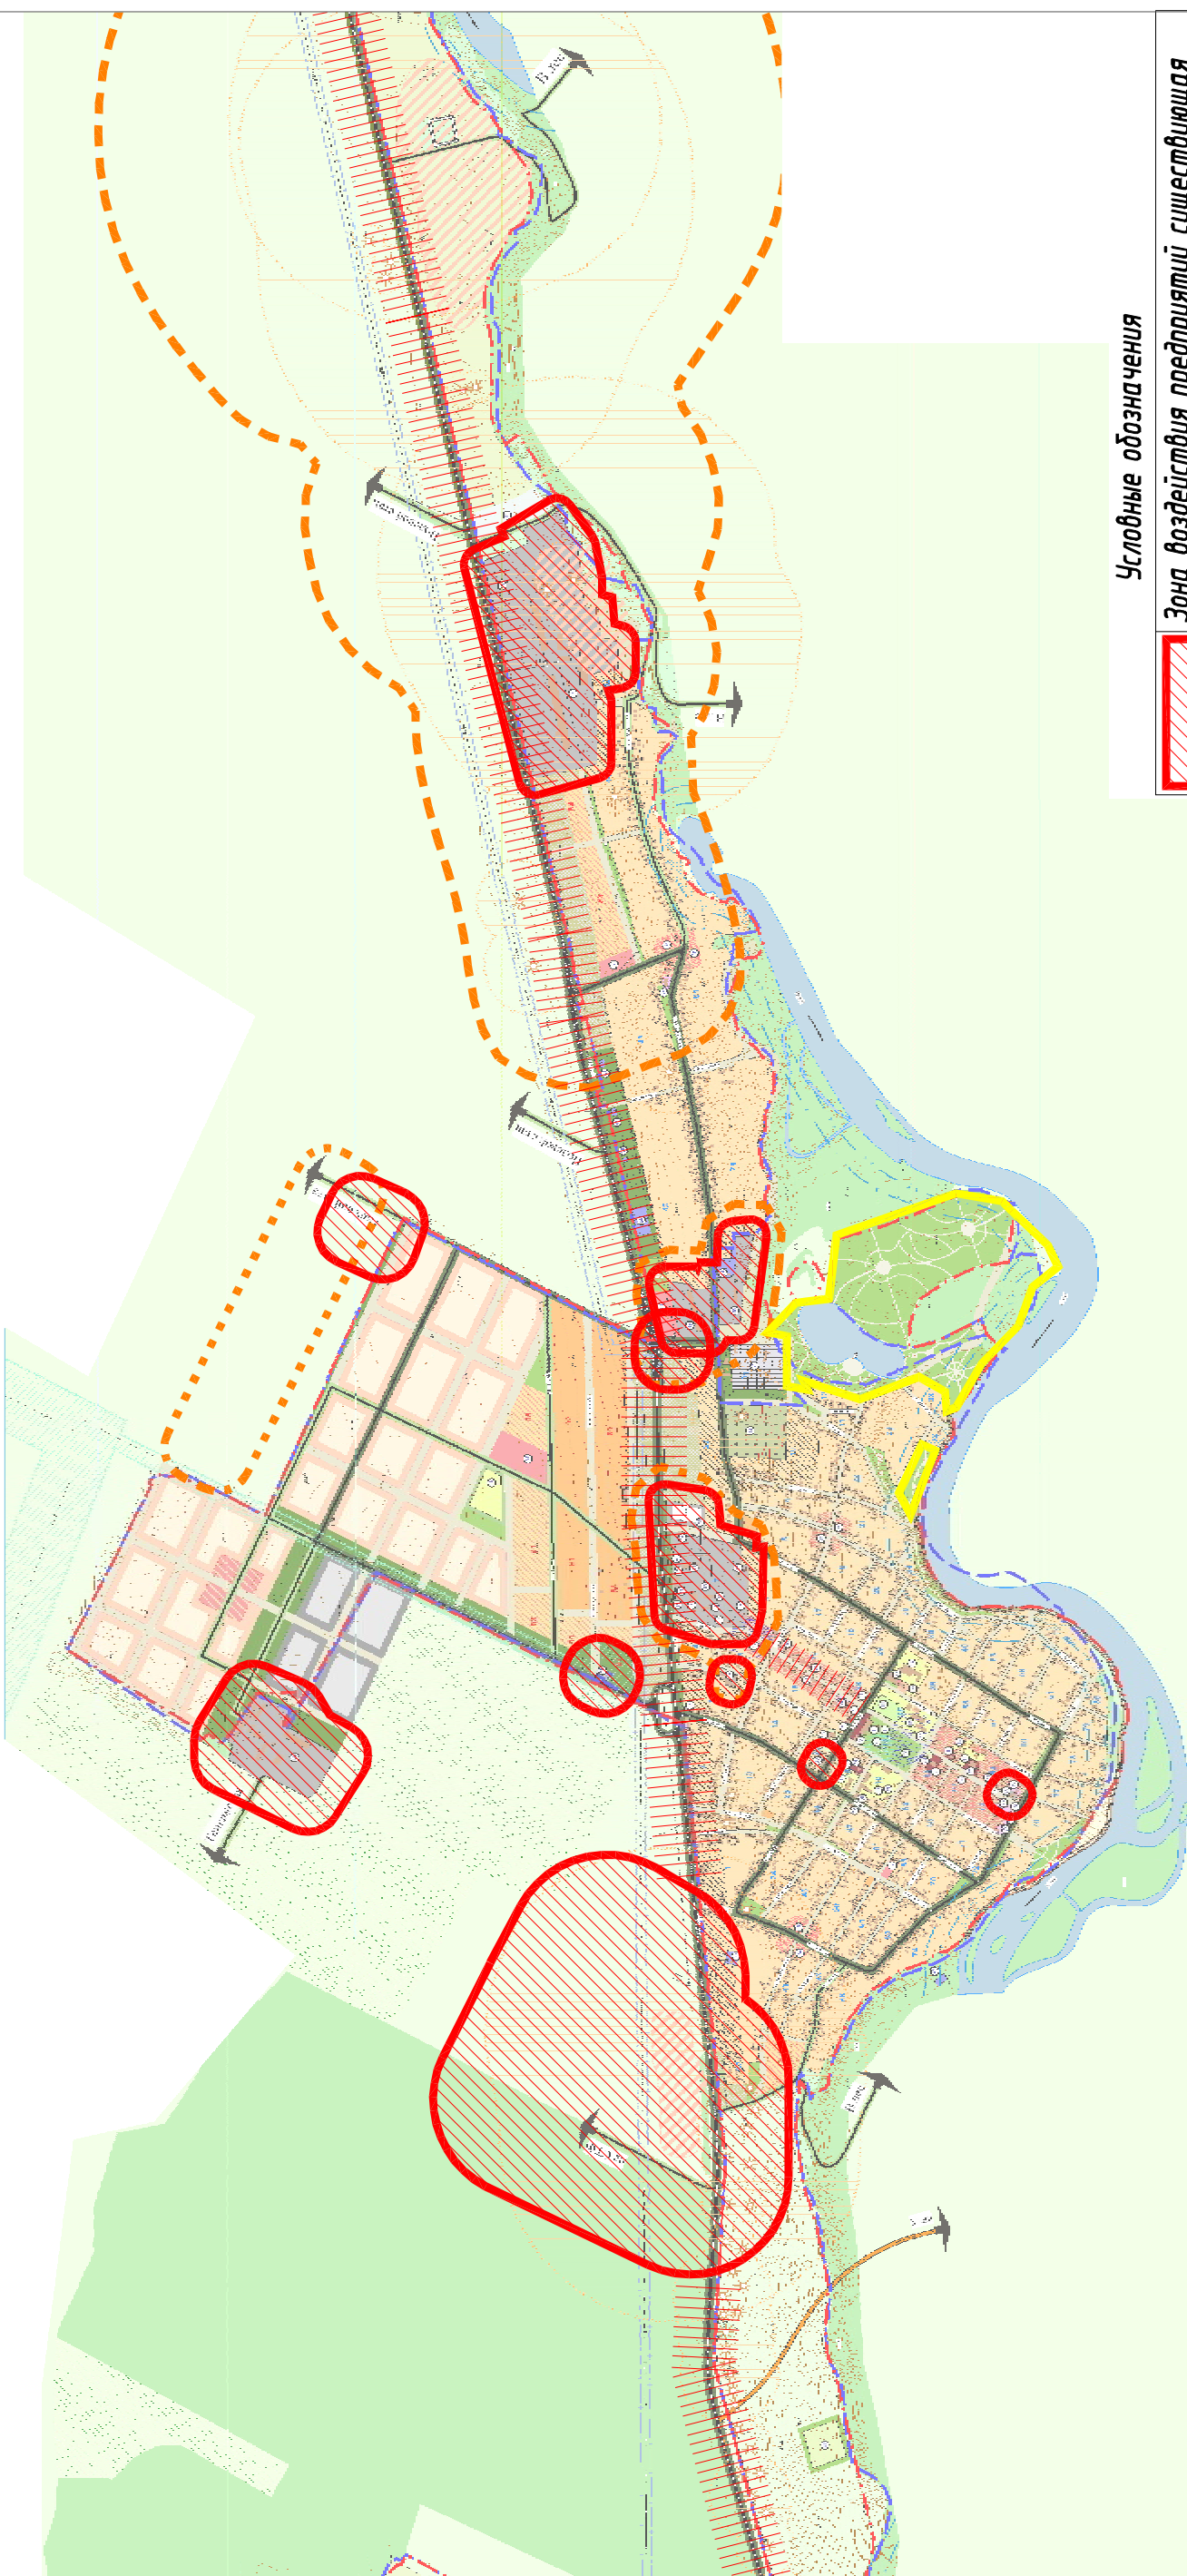

Изм.	Кол.уч.	Лист	И док	Подпись	Дата

Муниципальный контракт № 151-00С		Лист	24
----------------------------------	--	------	----

Копировал

А3

Согласовано

Взам. инв. №

Подп. и дата

Инв. № подл.

Рис. 3 Карта-схема эколого-градостроительного зонирования территории Тенгинского СП


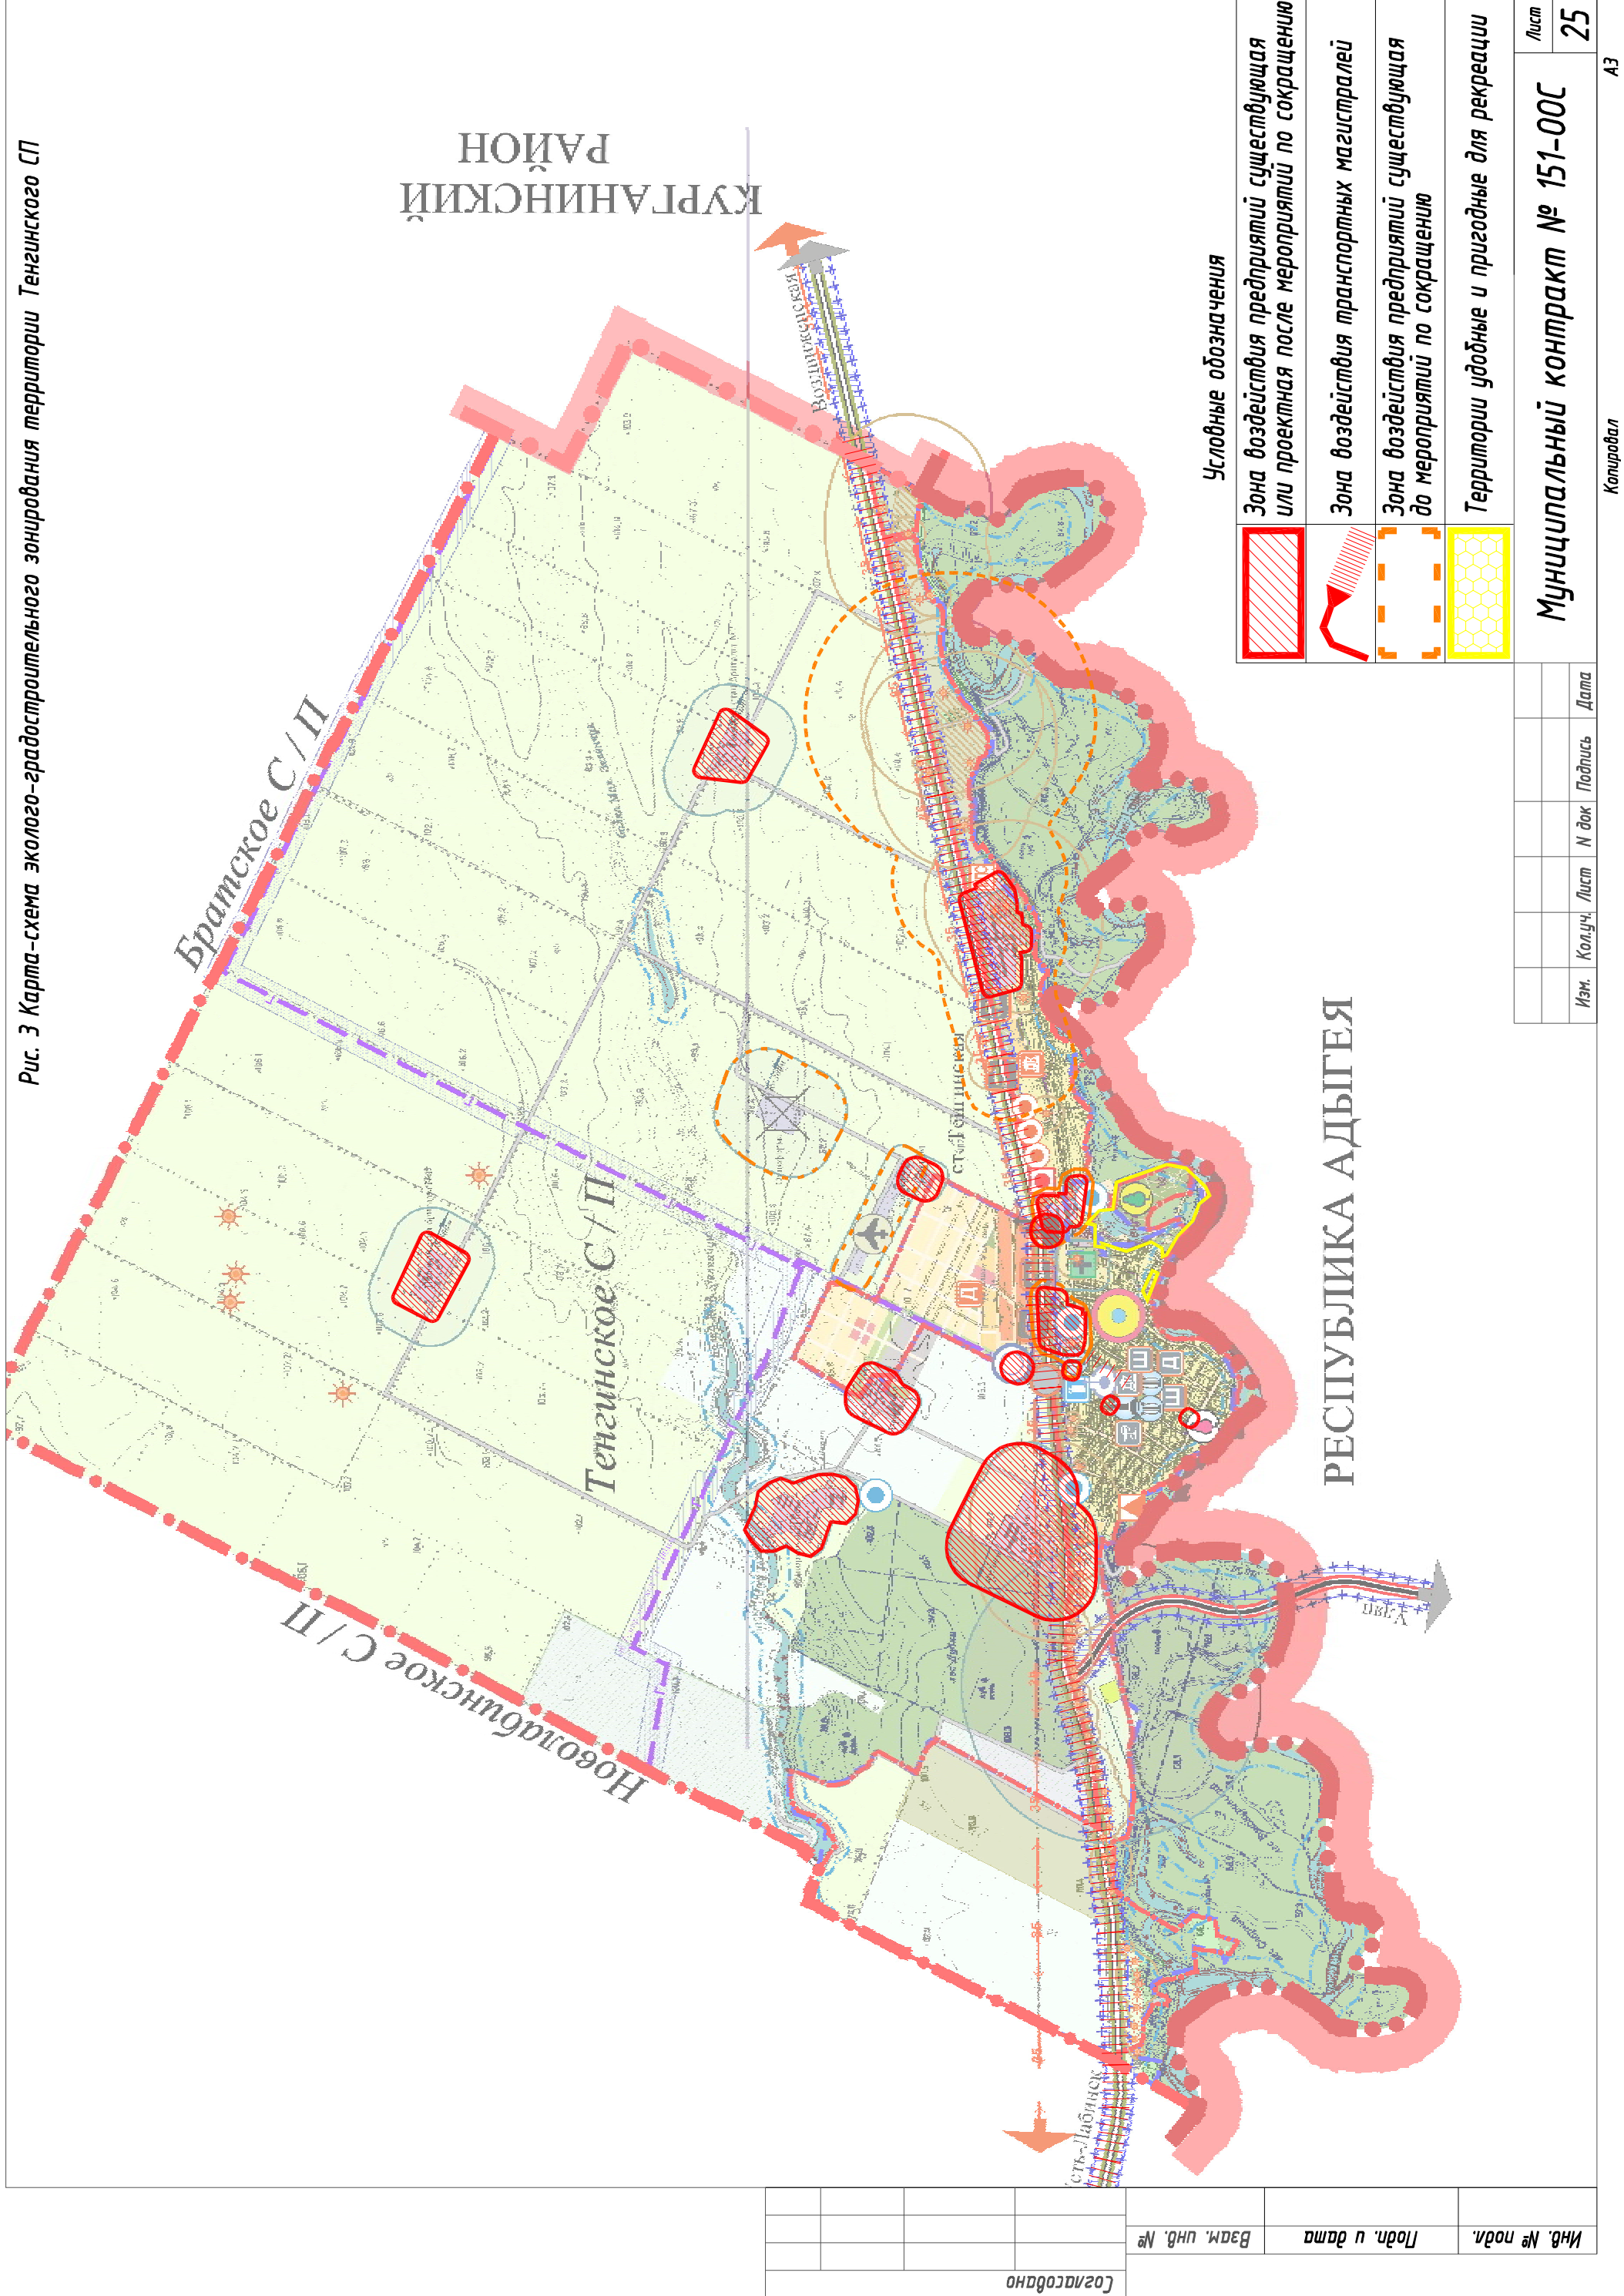


Рис. 4 Карта-схема зонирования по классам экологических бонитетов ст. Тенгинская

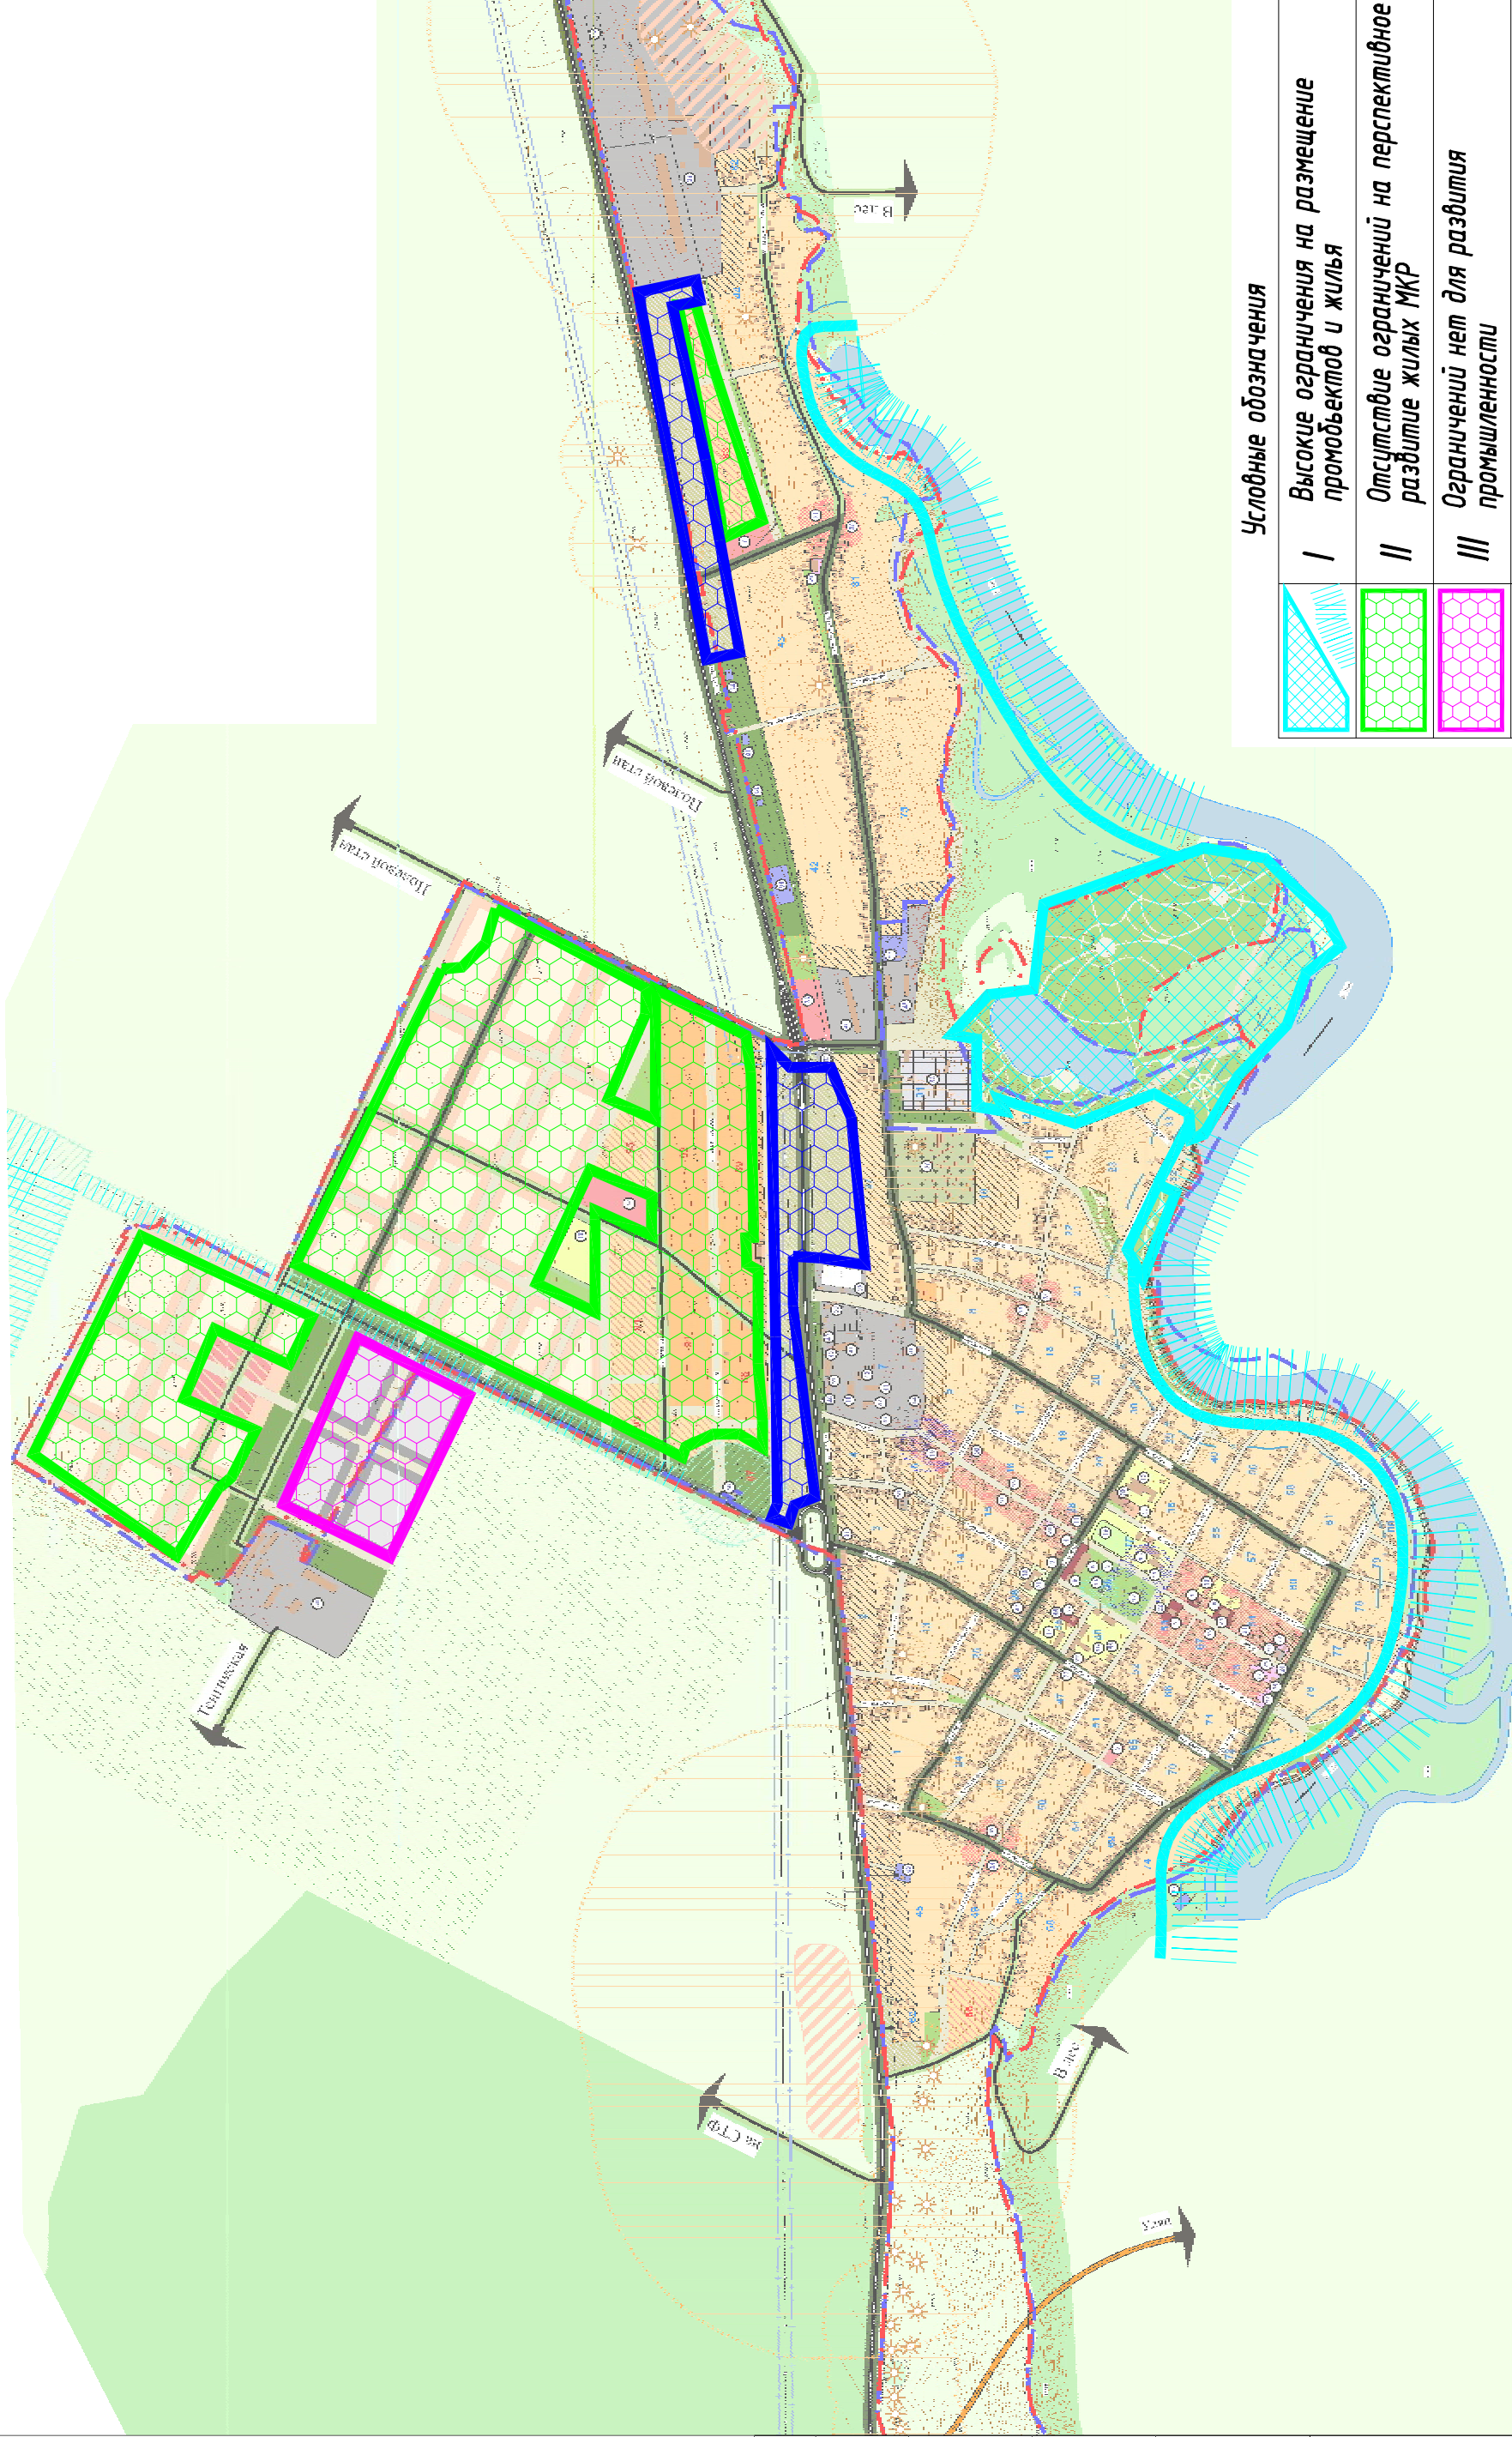

Условные обозначения	
	I Высокие ограничения на размещение промышленных объектов и жилья
	II Отсутствие ограничений на перспективное развитие жилых МКР
	III Ограничений нет для развития промышленности
	IV Ограничений нет для развития придорожного сервиса

Изм.	Колуч.	Лист	№ док	Подпись	Дата
Муниципальный контракт № 151-00С					
Лист					104


Согласовано

Вам, инв. №

Подп. и дата

Инв. № подл.

Рис. 5 Карта-схема зонирования по классам экологических бонитетов Тенгинского СП

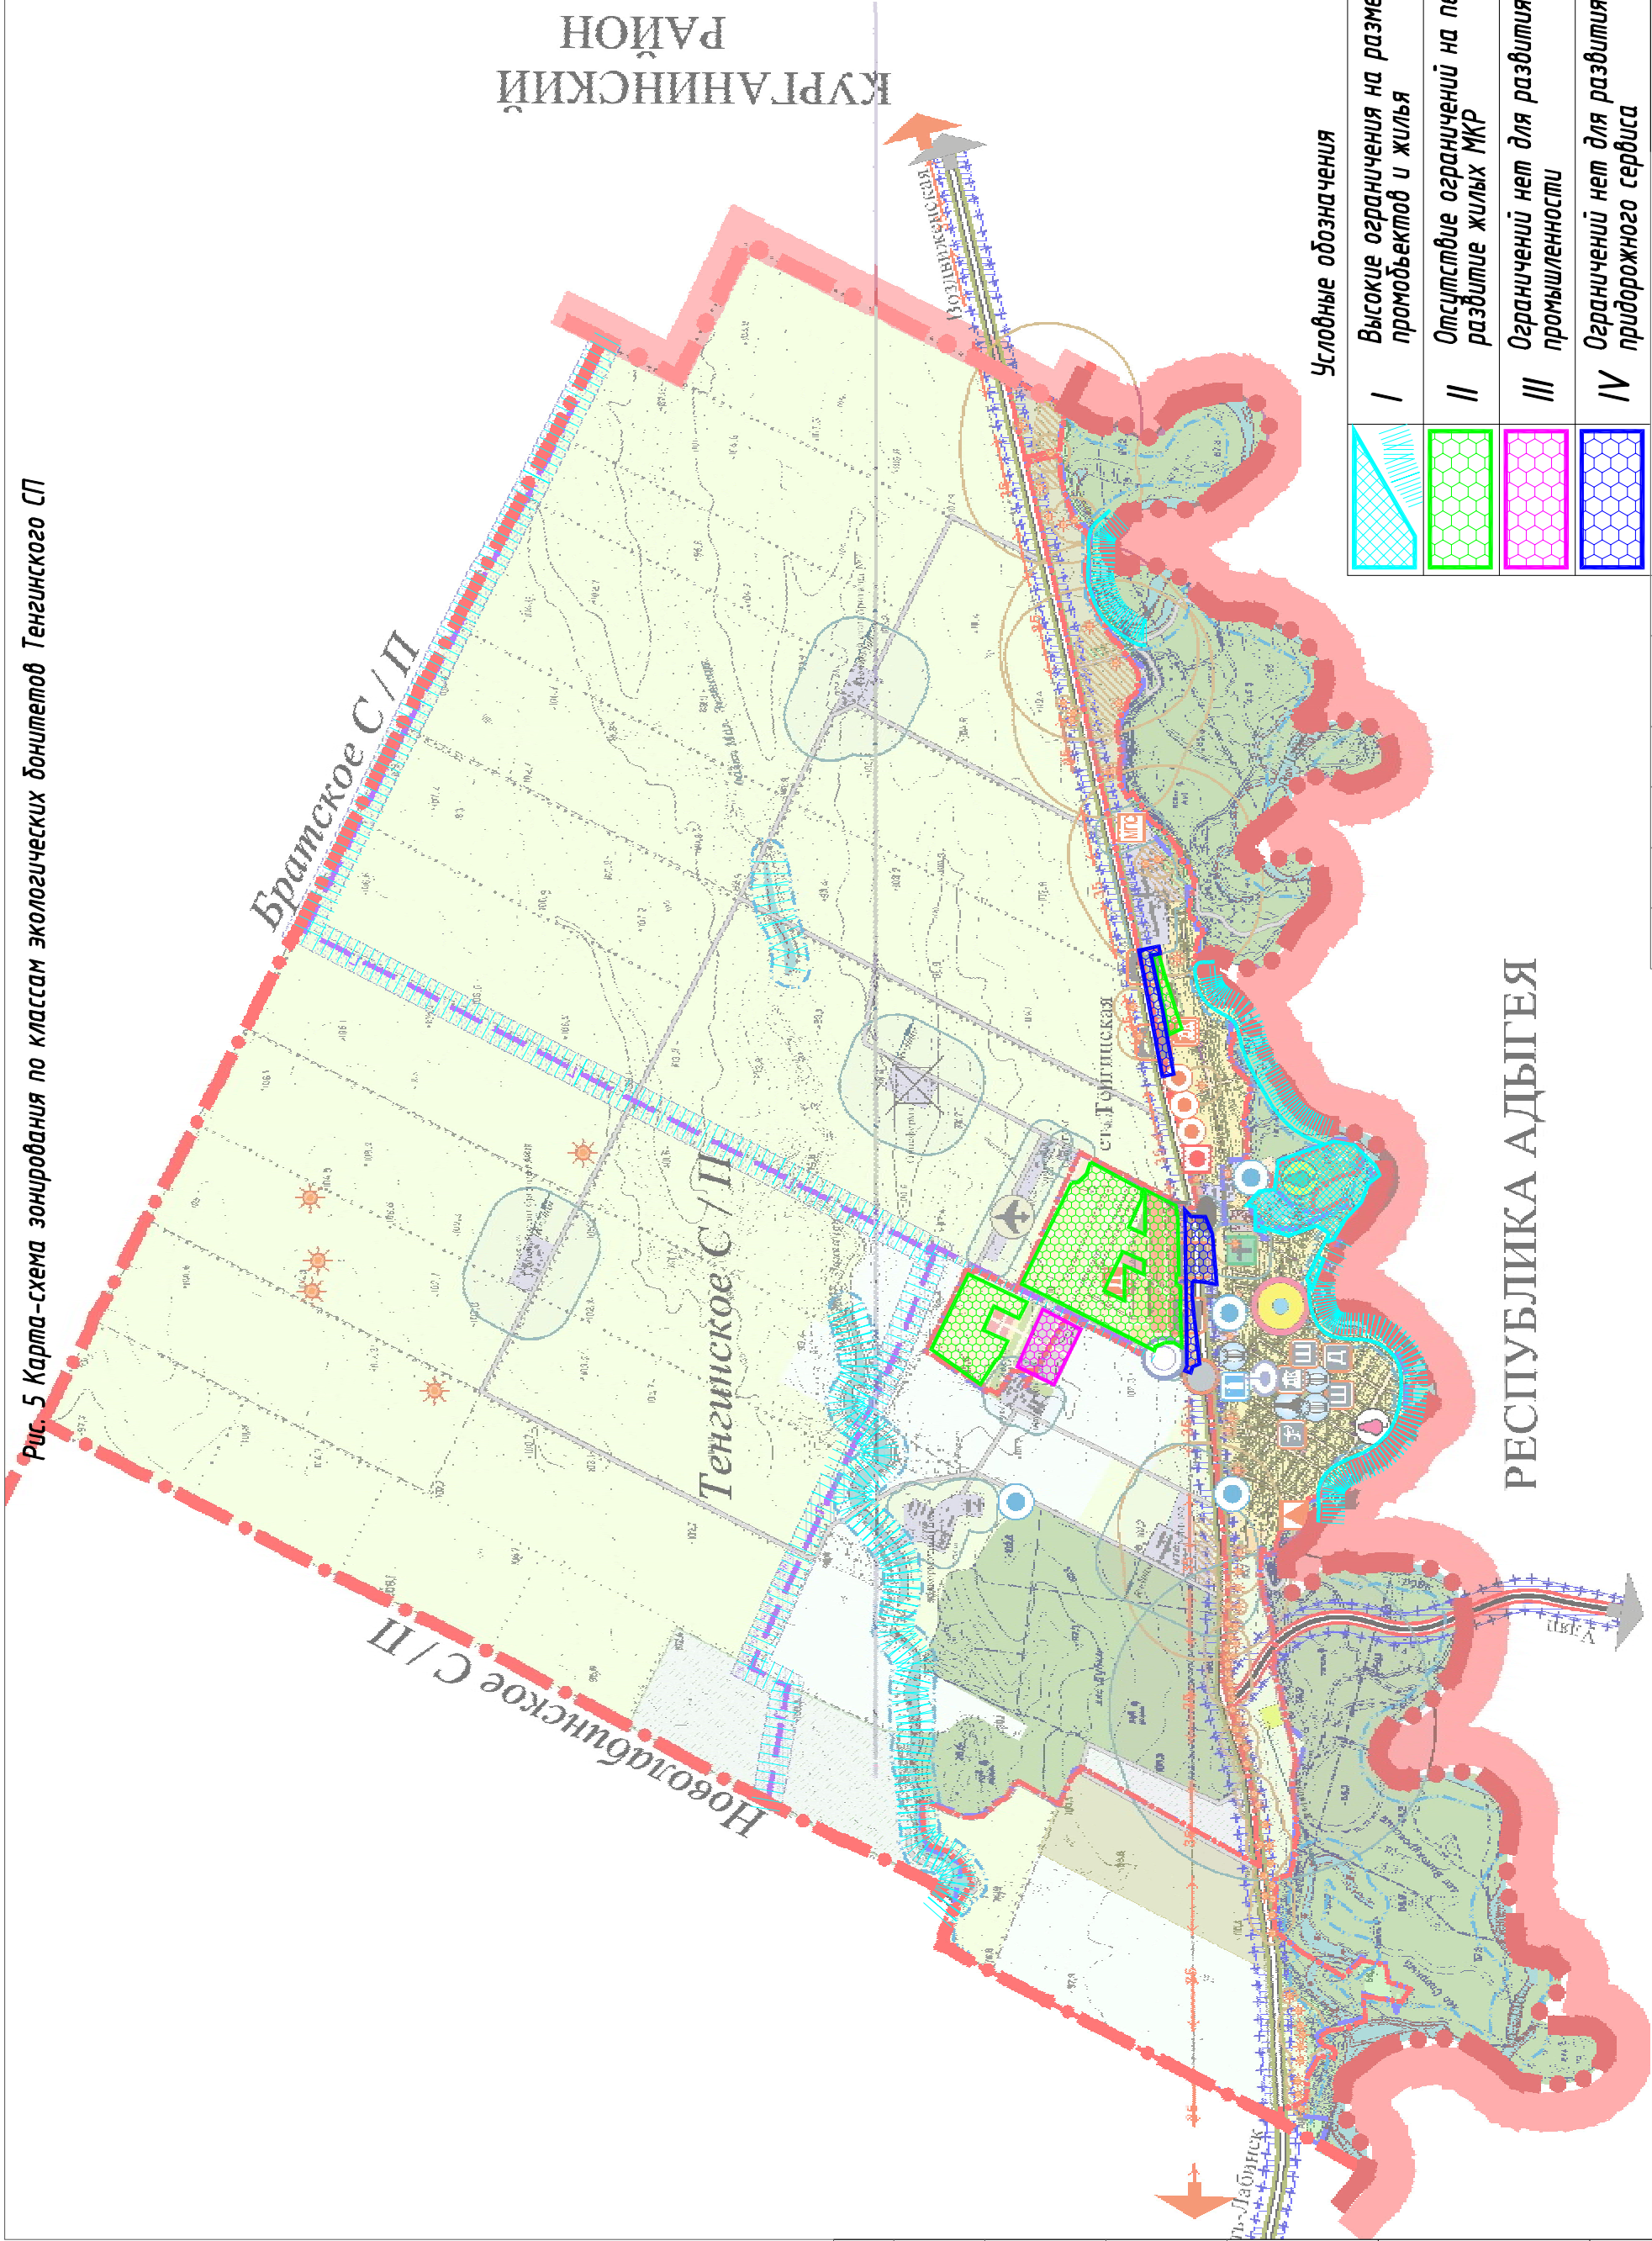

РЕСПУБЛИКА АДЪГЕЯ

Условные обозначения	
I	Высокие ограничения на размещение объектов и жилья
II	Отсутствие ограничений на перспективное развитие жилых МКР
III	Ограничений нет для развития промышленности
IV	Ограничений нет для развития придорожного сервиса

Изм.	Колуч.	Лист	N док	Подпись	Дата
Муниципальный контракт № 151-00С					
Лист					105

Копировал

А3

Согласовано

Взам. инв. №

Подп. и дата

Инв. № подл.